


Allegato 1 - centro commerciale Aldi

Planimetria 1 : 500

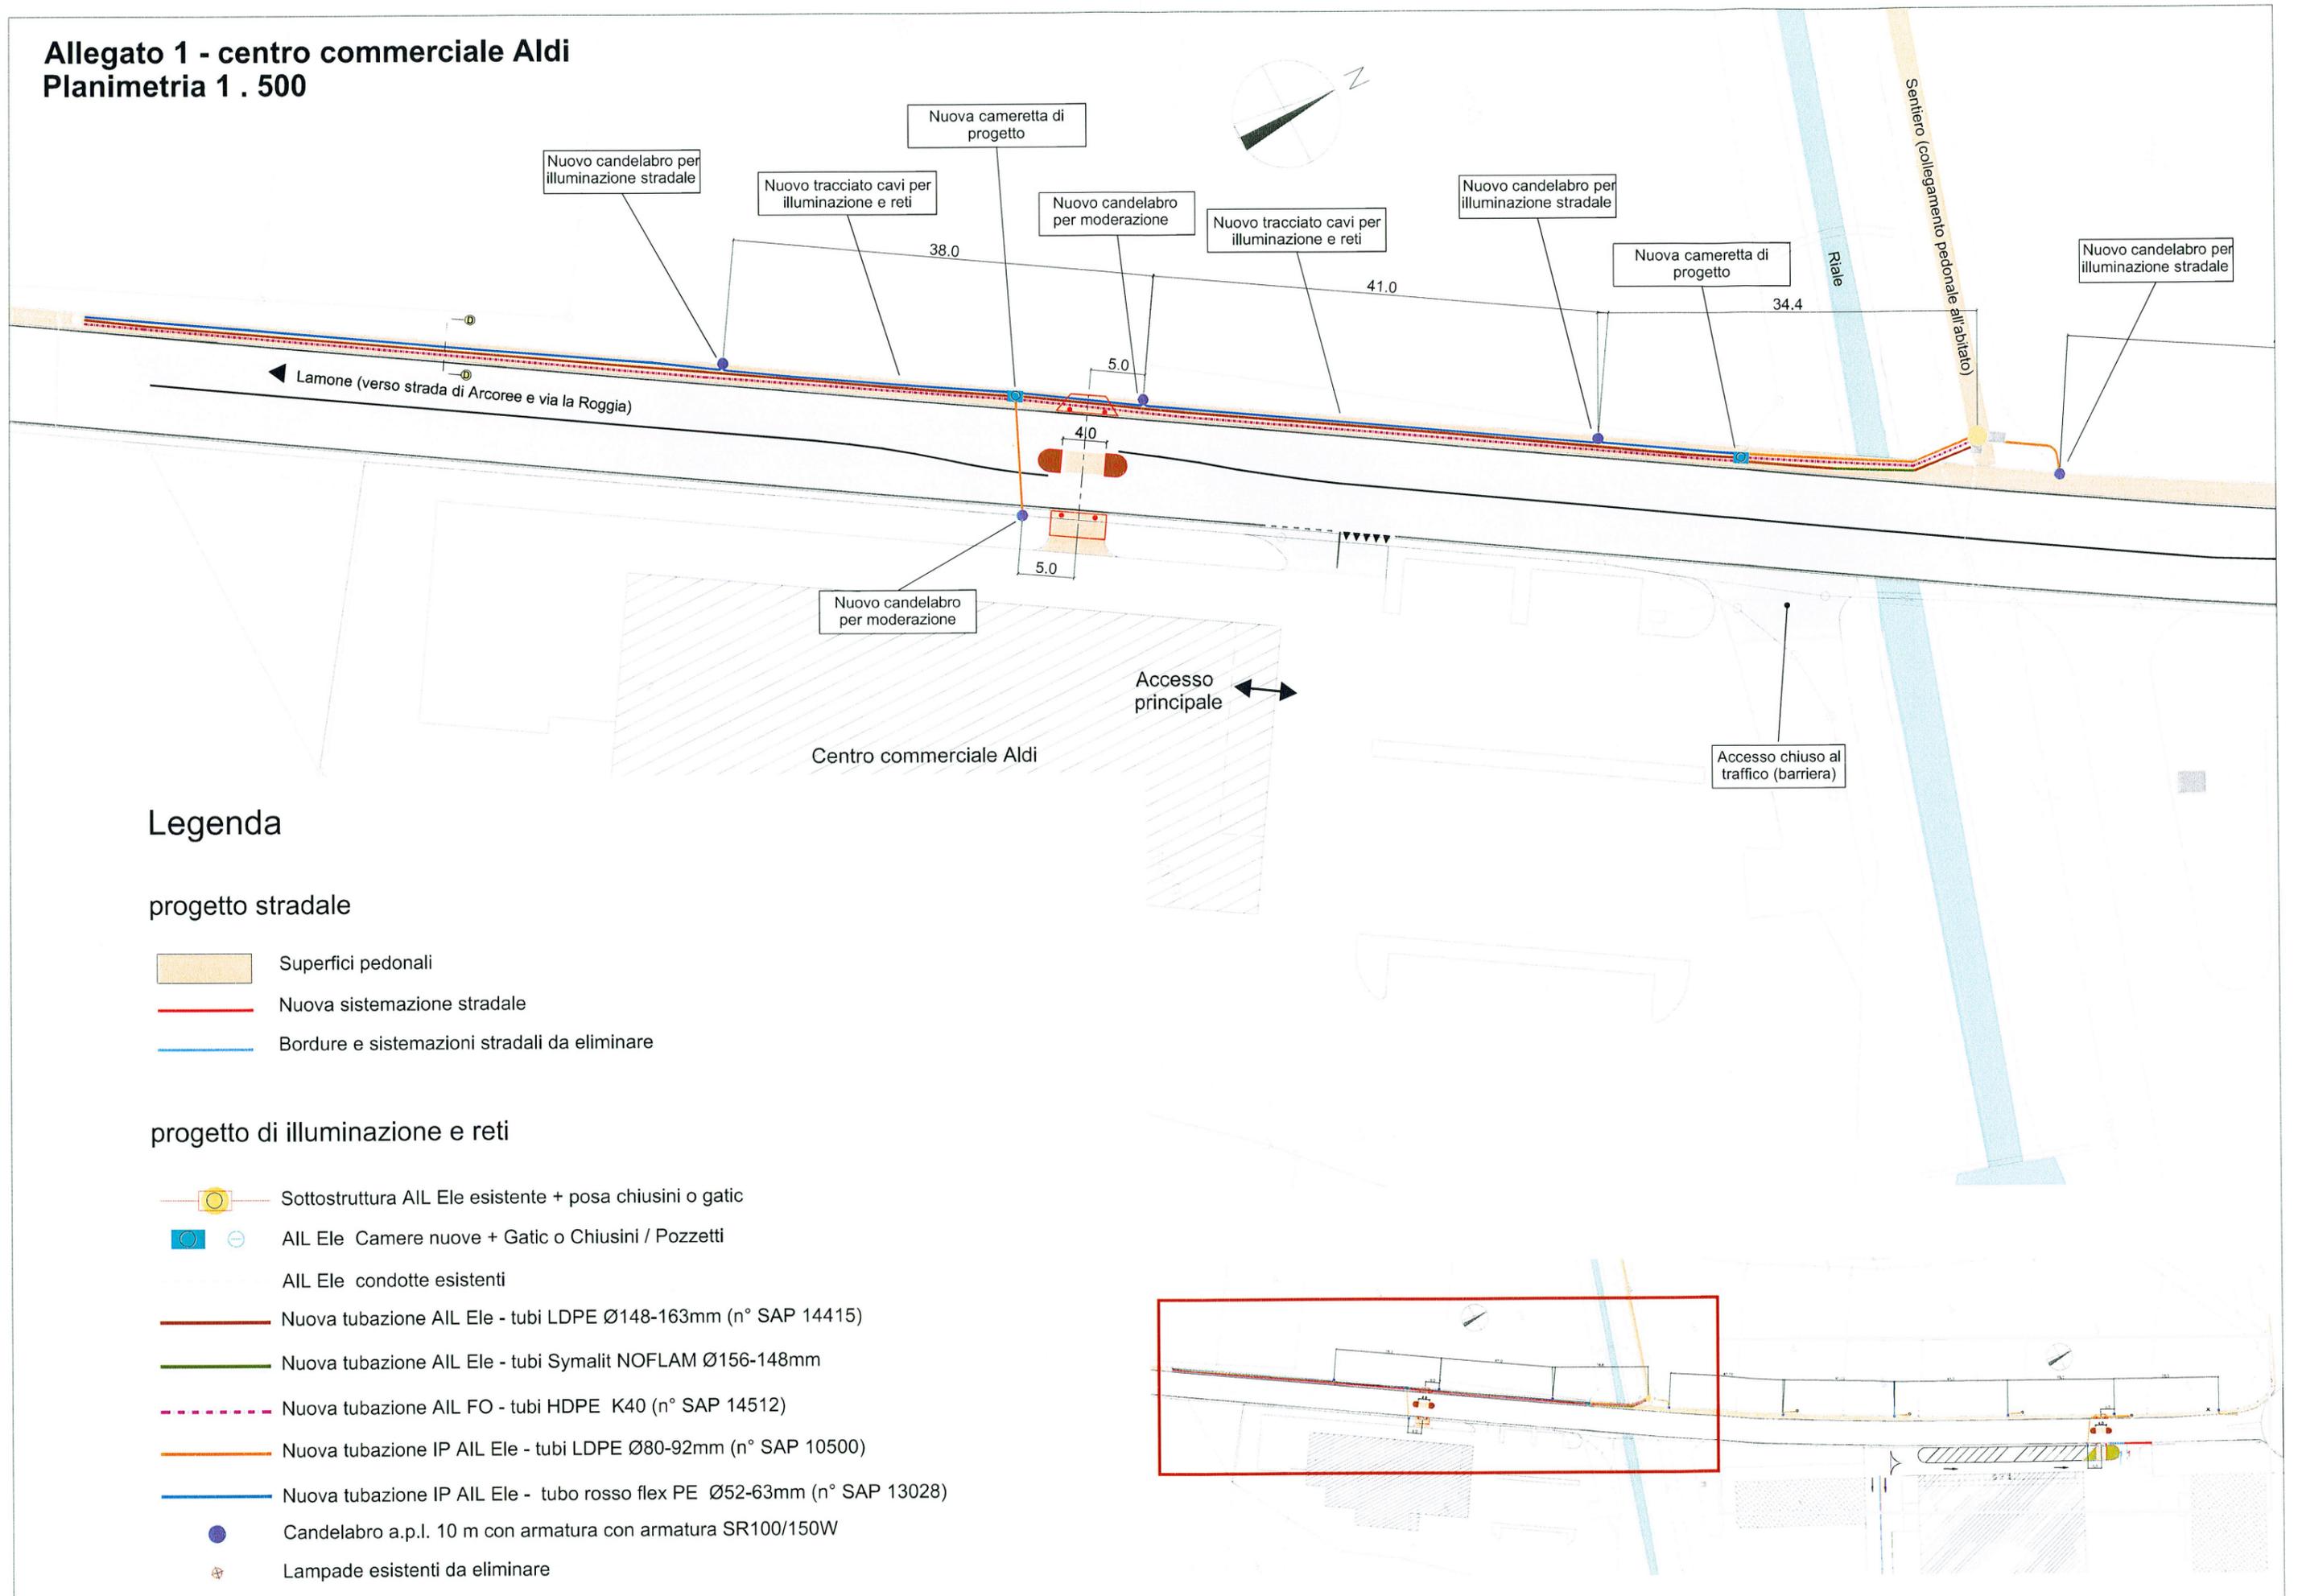

Legenda

progetto stradale

- Superfici pedonali
- Nuova sistemazione stradale
- Bordure e sistemazioni stradali da eliminare


progetto di illuminazione e reti

- Sottostruttura AIL Ele esistente + posa chiusini o gatic
- AIL Ele Camere nuove + Gatic o Chiusini / Pozzetti
- AIL Ele condotte esistenti
- Nuova tubazione AIL Ele - tubi LDPE Ø148-163mm (n° SAP 14415)
- Nuova tubazione AIL Ele - tubi Symalit NOFLAM Ø156-148mm
- Nuova tubazione AIL FO - tubi HDPE K40 (n° SAP 14512)
- Nuova tubazione IP AIL Ele - tubi LDPE Ø80-92mm (n° SAP 10500)
- Nuova tubazione IP AIL Ele - tubo rosso flex PE Ø52-63mm (n° SAP 13028)
- Candelabro a.p.l. 10 m con armatura con armatura SR100/150W
- Lampade esistenti da eliminare

Allegato 2 - centro commerciale QI

Planimetria 1 : 500

via cantonale e via San Mammeo

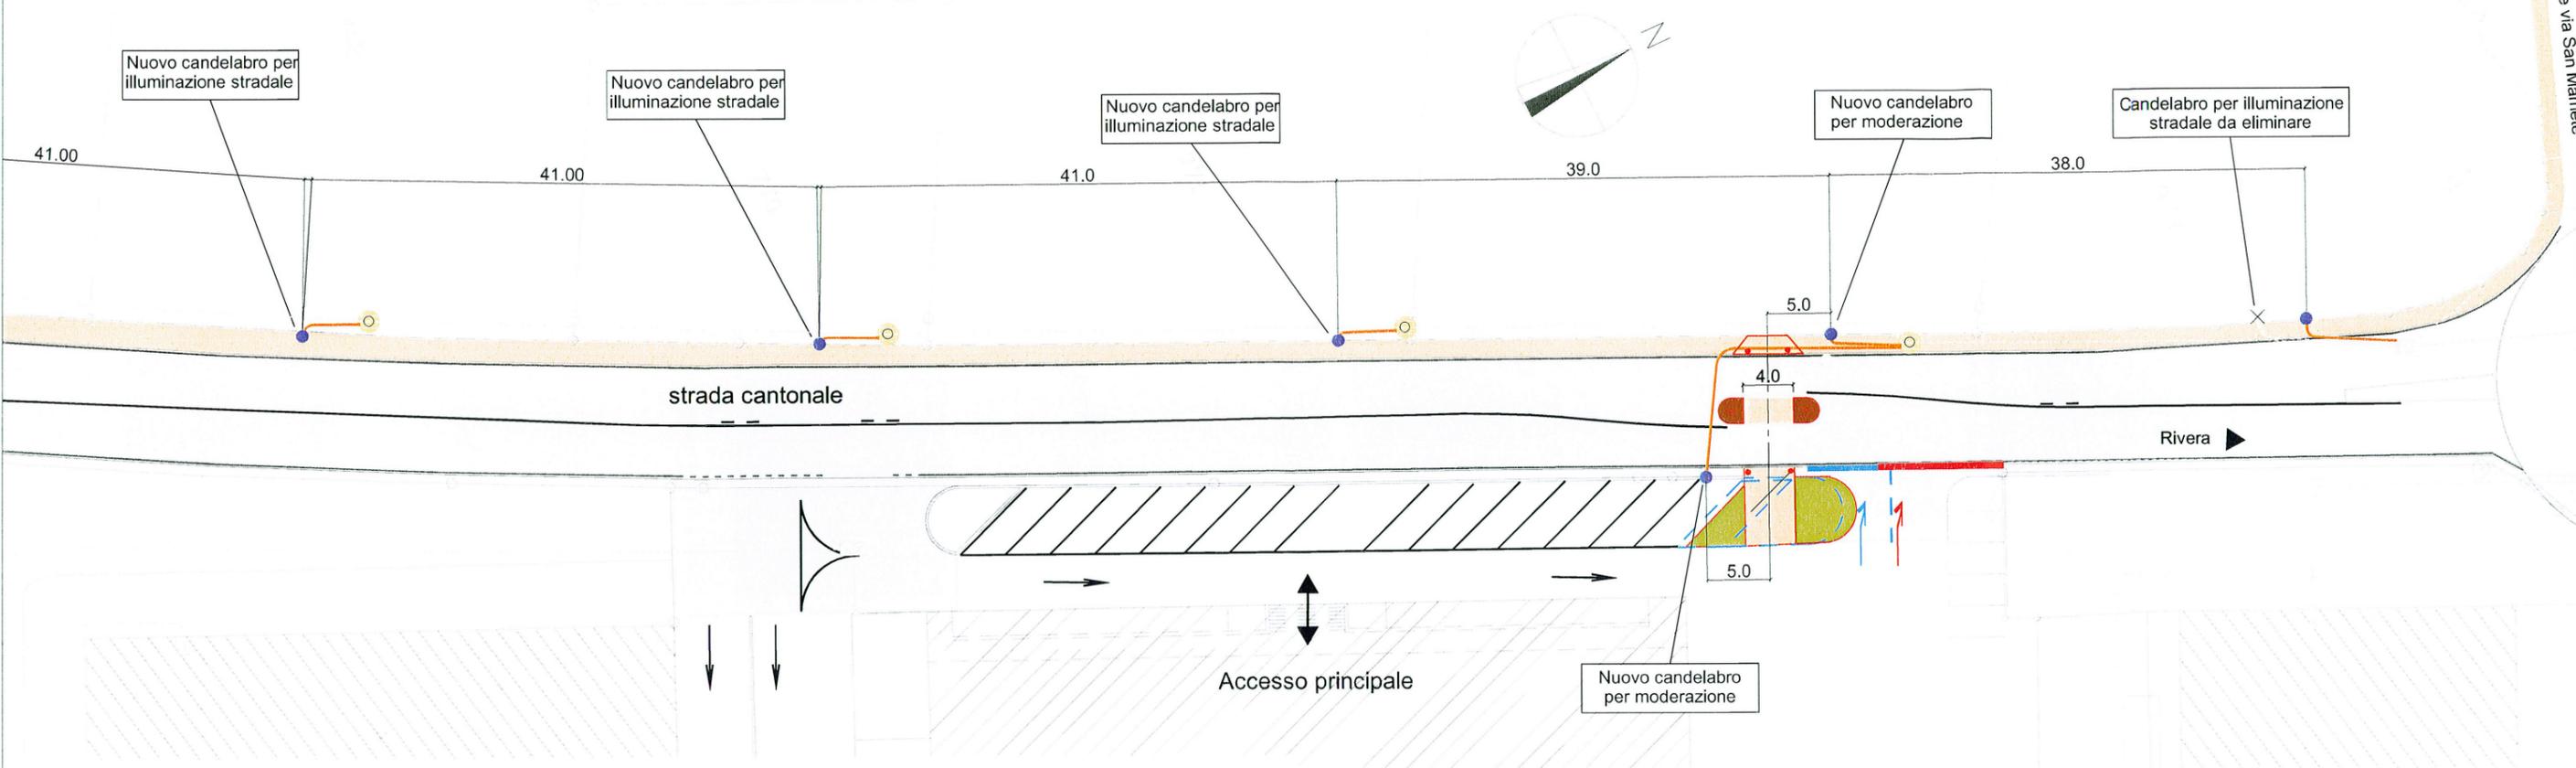

Legenda

progetto stradale

-  Superfici pedonali
-  Nuova sistemazione stradale
-  Bordure e sistemazioni stradali da eliminare

progetto di illuminazione e reti

-  Sottostruttura AIL Ele esistente + posa chiusini o gatic
-  AIL Ele Camere nuove + Gatic o Chiusini / Pozzetti
-  AIL Ele condotte esistenti
-  Nuova tubazione AIL Ele - tubi LDPE Ø148-163mm (n° SAP 14415)
-  Nuova tubazione AIL Ele - tubi Symalit NOFLAM Ø156-148mm
-  Nuova tubazione AIL FO - tubi HDPE K40 (n° SAP 14512)
-  Nuova tubazione IP AIL Ele - tubi LDPE Ø80-92mm (n° SAP 10500)
-  Nuova tubazione IP AIL Ele - tubo rosso flex PE Ø52-63mm (n° SAP 13028)
-  Candelabro a.p.l. 10 m con armatura con armatura SR100/150W
-  Lampade esistenti da eliminare

