

Comune di Mezzovico
Ufficio Tecnico
Piazza du Buteghin 8
6805 Mezzovico-Vira

Progetto: **Contenitori interrati**
 Via la Munda

P.d'Op. : PROGETTO GENERALE

Committente: Comune di Mezzovico-Vira, Piazza du Buteghin, 6805 MEZZOVICO-VIRA

Preventivo definitivo +/-10%

Luogo, data
Il Committente

.....

P.d'Op. : PROGETTO GENERALE

Preventivo definitivo +/-10%
Importi IVA escl.

Ricapitolazione per Gruppi Principali

CCC	Designazione	Prev.Orig.	Tot.a 3 cifre	Prev.Dett.	IVA %
0	Fondo		10'100		
1	Lavori preliminari		1'000		
4	Lavori esterni		63'100		
	Totale		74'200		

P.d'Op. : PROGETTO GENERALE

Preventivo definitivo +/-10%
Importi IVA escl.

Ricapitolazione per Gruppi

CCC	Designazione	Prev.Orig.	Tot.a 3 cifre	Prev.Dett.	IVA %
0	Fondo		10'100		
00	Procedura variante di PR		4'100		
01	Acquisizione del fondo o del diritto di superficie		5'000		
09	Onorari		1'000		
1	Lavori preliminari		1'000		
11	Sgombero, preparazione del terreno		1'000		
4	Lavori esterni		63'100		
41	Costruzione grezza e finiture		47'700		
42	Giardini		6'500		
46	Piccoli tracciati		8'900		
	Totale		74'200		

P.d'Op. : PROGETTO GENERALE

Preventivo definitivo +/-10%

Stampa dettagliata

Importi IVA escl.

CCC	Designazione	Prev.Orig.	Tot.a 3 cifre	Prev.Dett.	IVA %
0	Fondo		10'100		
00	Procedura variante di PR	4'100			
001	Studi per la valutazione del fondo, studio d'idoneit <i>compenso agricolo 139 mq x 0.49 VRA fr/mq x60= 4'086.60 fr</i>		4'100		8.0
01	Acquisizione del fondo o del diritto di superficie	5'000			
011	Acquisizione del fondo <i>acquisto superficie terreno AP30 Ca 140 mq</i>		5'000		8.0
09	Onorari	1'000			
099	Spese notarili		1'000		8.0
1	Lavori preliminari		1'000		
11	Sgombero, preparazione del terreno	1'000			
113	Smontaggi <i>sgombero centro raccolta esistente su Via la Munda</i>		1'000		8.0
4	Lavori esterni		63'100		
41	Costruzione grezza e finiture	47'700			
411	Opere da impresario-costruttore		19'200		
411.0	Impianto di cantiere	1'400			8.0
411.3	Scavi parziali	12'800			8.0
411.5	Opere di calcestruzzo e calcestruzzo armato	2'500			8.0
411.9	Opere a regia	2'500			8.0
413	Altri lavori della costruzione grezza 1		7'500		
413.2	Costruz. prefabbr. di calcestruzzo e altri mat.(muratura)	7'500			8.0
415	Finiture 1		21'000		
415.2	Costruzioni metalliche	21'000			8.0
42	Giardini	6'500			
421	Opere da giardiniere		5'000		8.0
429	Segnaletica		1'500		8.0
46	Piccoli tracciati	8'900			
463	Opere di soprastruttura <i>Fornitura misto granulare 1'000.- Fornitura e posa cordonetti e bordure in granito 4'300.- Plania e miscela bituminosa 3'600.-</i>		8'900		8.0
	Totale		74'200		



COMUNE DI
MEZZOVICO-VIRA

CONTENITORI INTERRATI - VIA LA MUNDA - MEZZOVICO-VIRA


01 - Planimetria 1:500

26.10.2016



02 - ESTRATTO PIANO DEL TRAFFICO


26.10.2016

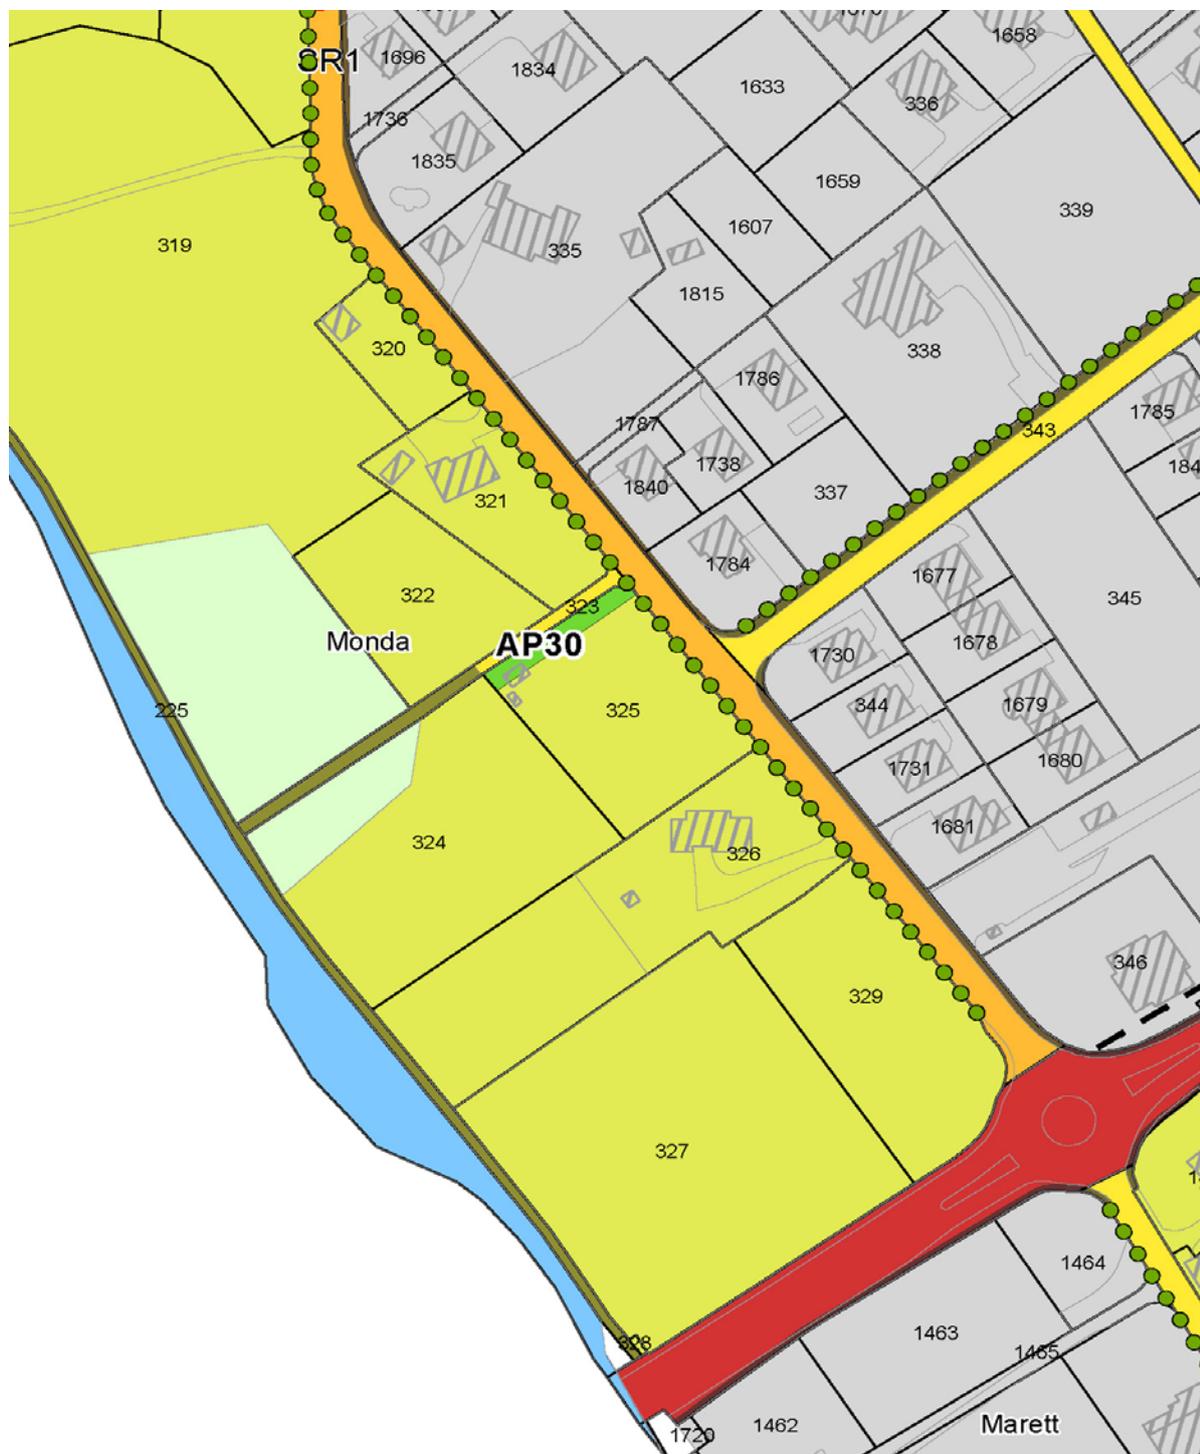


Zona per attrezzature d'interesse pubblico AP

03 - PIANTA - SEZIONE 1-1

26.10.2016

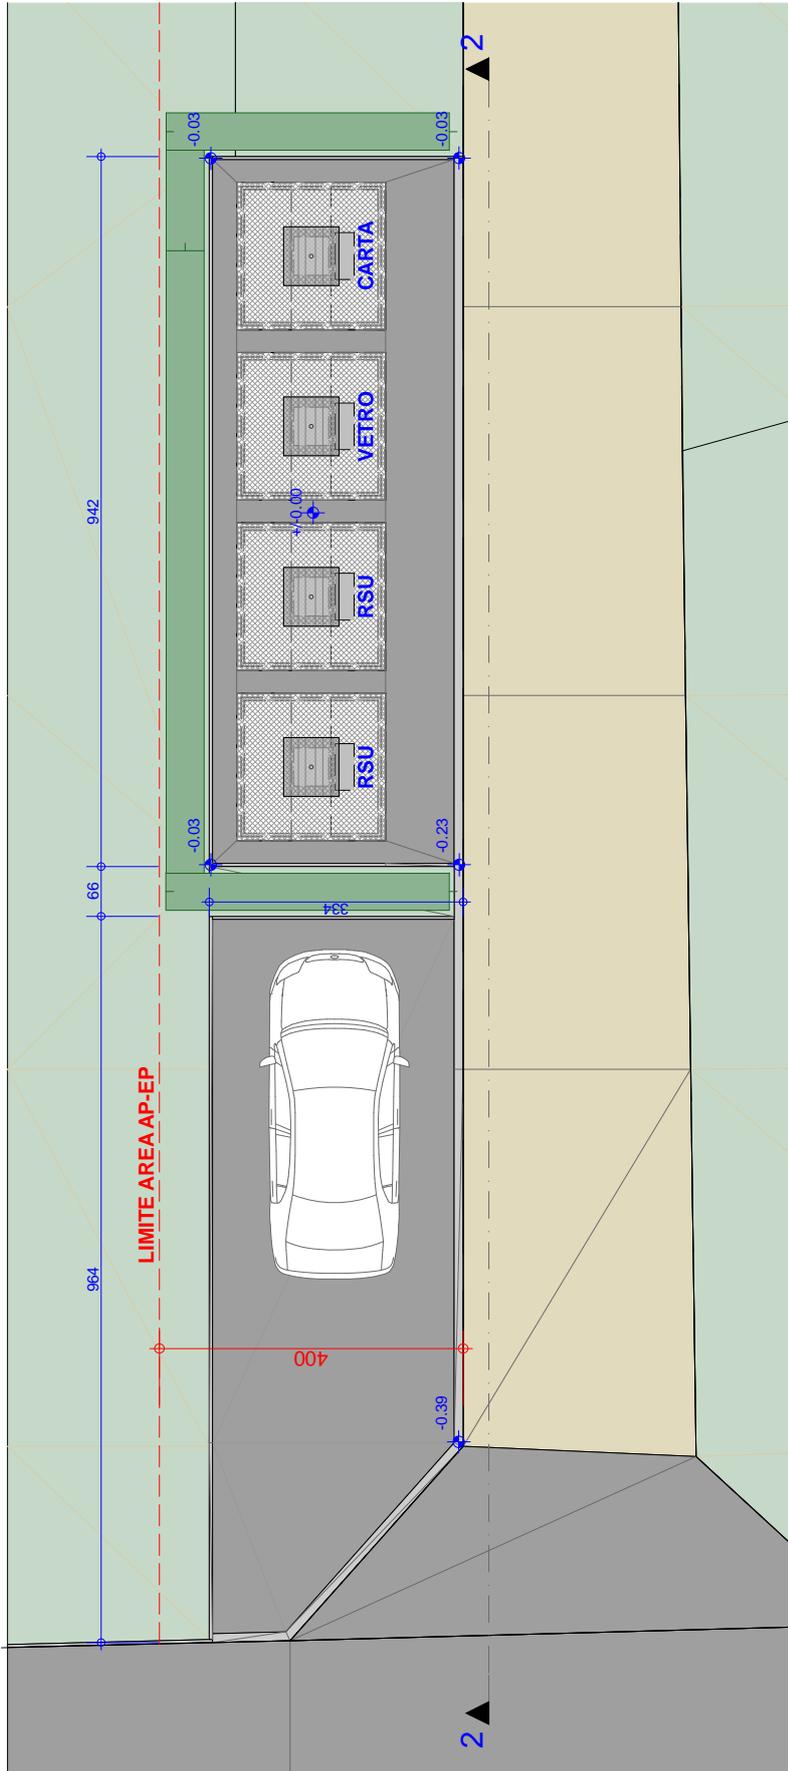

PIANTA

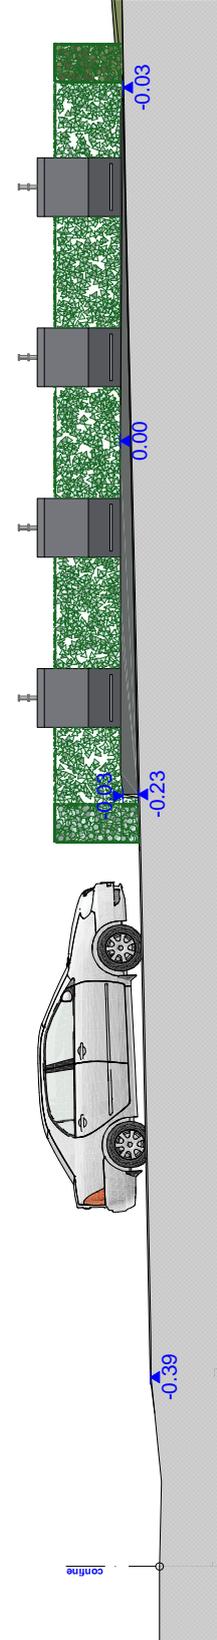

SEZIONE 2-2