Locus Sacer

10.06.2016 " RIORDINO CIMITERO – MEZZOVICO "

Luoghi sacri dove nessun altro rumore increspa l'aria se non il fragore di un pianto. Nel silenzio dei ricordi
lo spazio non é più luogo ma un susseguirsi di pensieri ed emozioni tra i quali la luce sbiadisce e il tempo trascorre discreto.

Locus Sacer

"RIORDINO CIMITERO – MEZZOVICO "

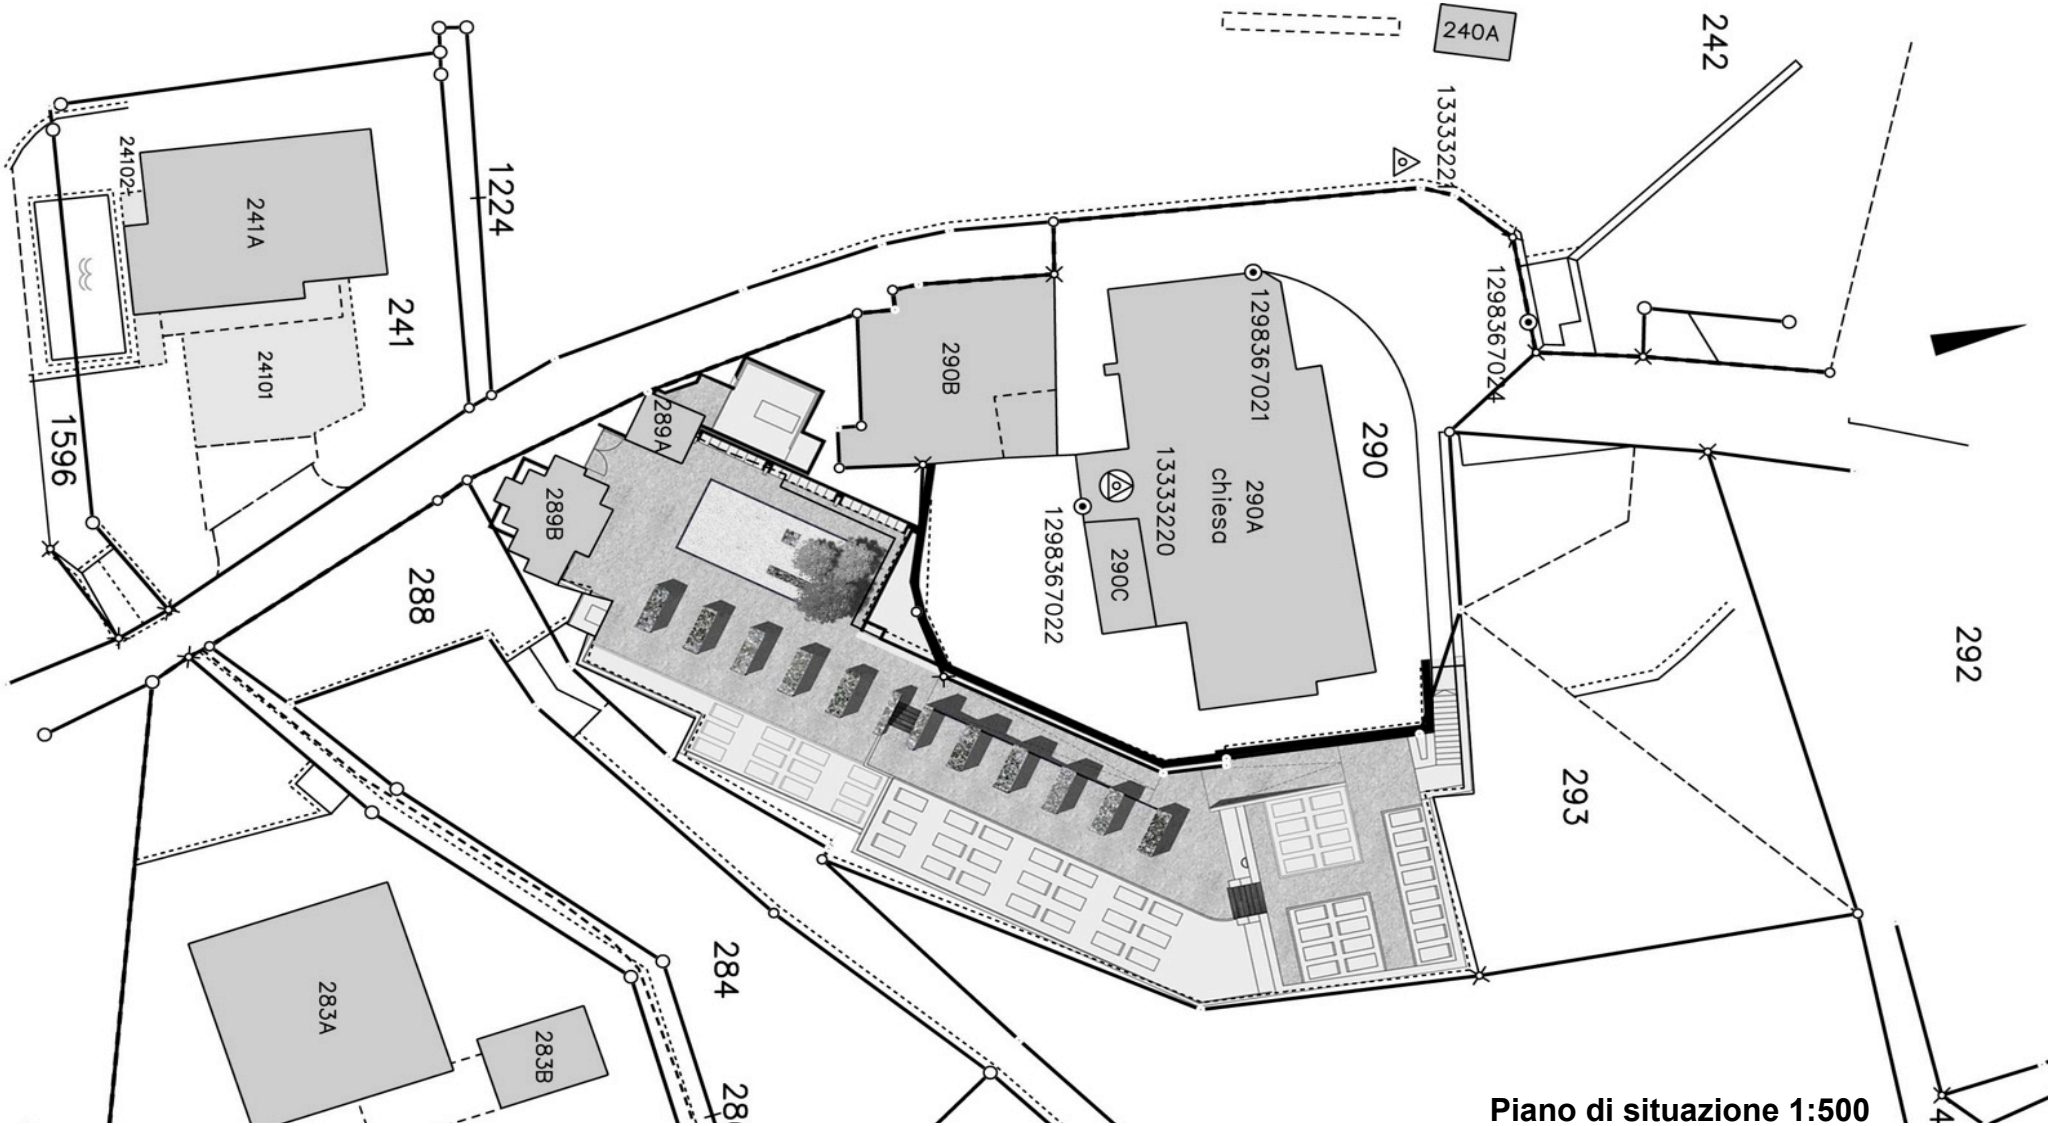

Piano di situazione 1:500

Locus Sacer

“ RIORDINO CIMITERO – MEZZOVICO “

Premesse

Gli obiettivi del concorso prospettavano la pianificazione di 200 nuovi loculi, la realizzazione di rampe d’accesso ed il recupero generale delle aree in concomitanza ad un preciso sviluppo pianificatorio suddiviso in differenti tappe.

Il progetto in esame prevede, contestualmente alla prima e seconda tappa, la realizzazione di 240 nuovi loculi oltre alla ridefinizione del percorso che collega le differenti aree cimiteriali. Proprio lungo il nuovo percorso, caratterizzato da una leggera rampa, orientata in corrispondenza dell’asse prospettico della cappella esistente, si affacceranno i nuovi loculi. Distanziati e alternati secondo determinati principi di funzionalità, i singoli elementi si disporranno come volumi sequenziali lungo un tragitto che per sua natura acquisterà un significato fortemente simbolico. Pertanto, non solo un percorso ma un susseguirsi di squarci paesaggistici con riflessi di luce ed ombre.
Così facendo il progetto persegue un triplice obiettivo ridefinendo la spazialità e la simbolicità dell’intero impianto cimiteriale.

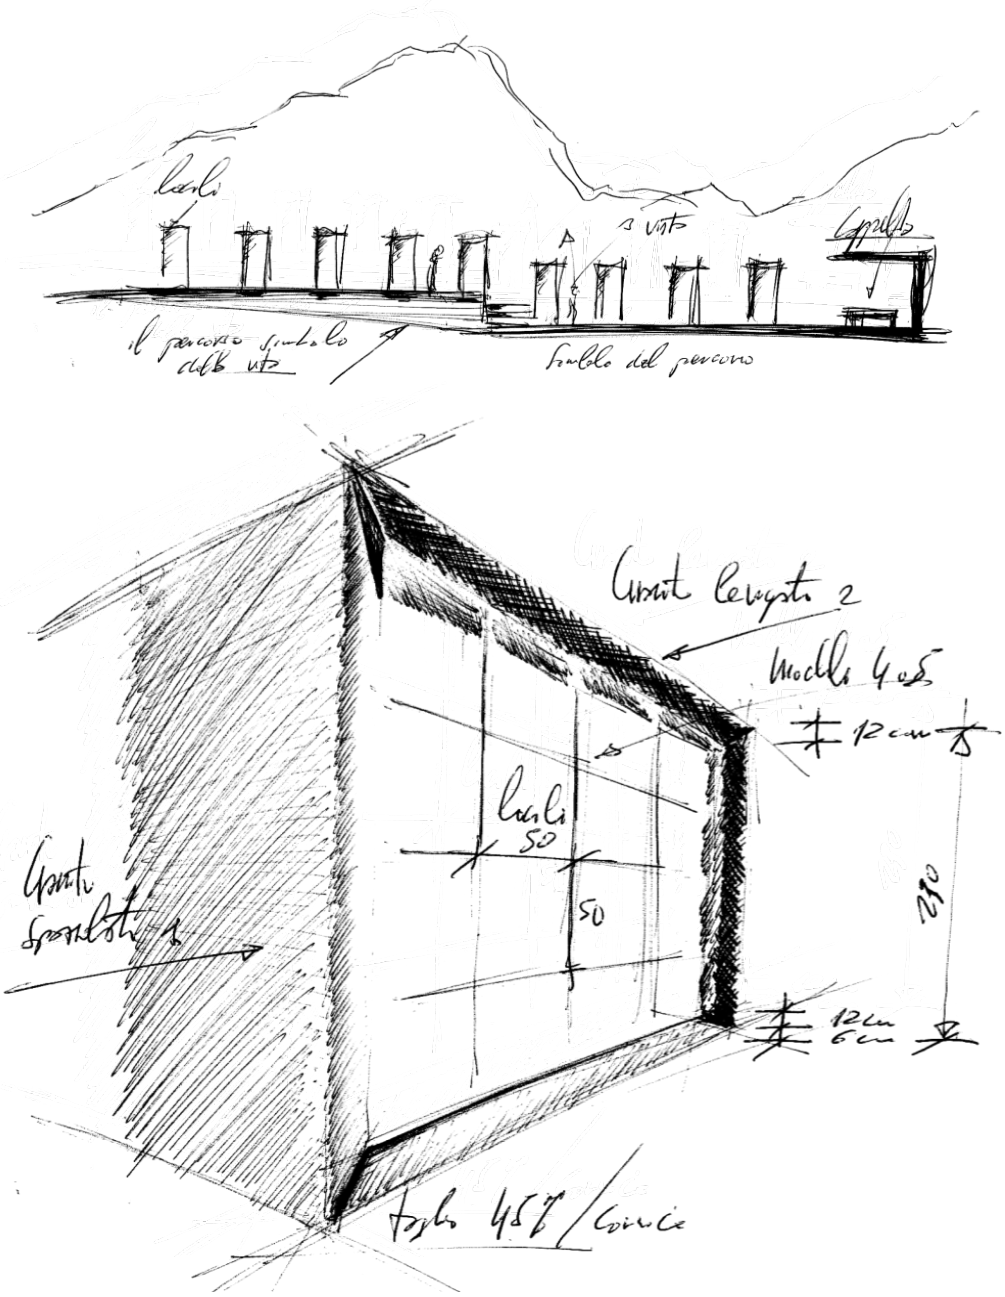

Locus Sacer

“ RIORDINO CIMITERO – MEZZOVICO “

Con un solo semplice gesto il progetto ridisegna sostanzialmente il rapporto tra gli elementi caratterizzanti del luogo perseguendo un triplice obiettivo:

La cappella, potrà riappropriarsi di una fondamentale, legittima, funzionale e simbolica centralità.
La rampa, attraverso la quale l’impianto cimiteriale sarà ridisegnato, non sarà solo un nuovo accesso facilitato ma anche un percorso ricco di simbolicità.
I loculi saranno anch’essi parte di un solo disegno attraverso il quale la sacralità del luogo troverà il proprio compimento formale e simbolico.

Servizi accessori e risanamenti strutturali

Nell’ambito di questo primo intervento il progetto prevede altresì la realizzazione di un servizio agibile anche per persone disabili in concomitanza ad alcune necessarie opere di risanamento tra cui la cappella esistente.

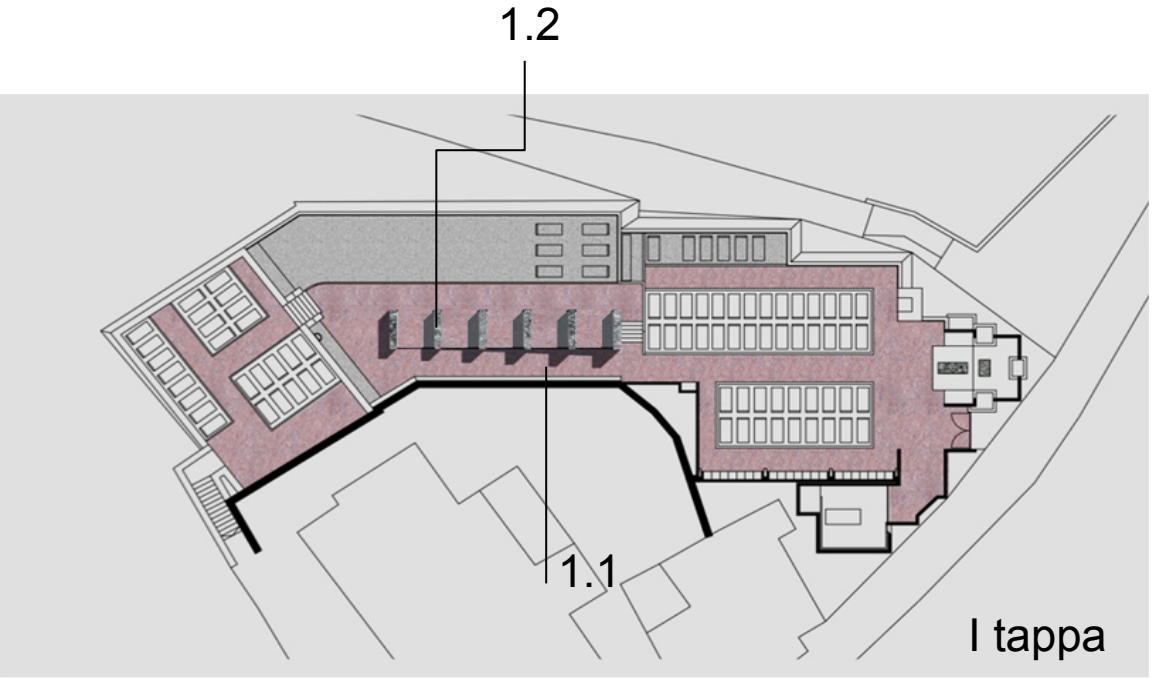

1.1 Formazione primo tratto di rampa (campo 1-2)
1.2 Loculi supplementari 120

Locus Sacer

" RIORDINO CIMITERO – MEZZOVICO "

La seconda tappa prevede il prolungamento del concetto progettuale originario quale completamento del percorso che caratterizzerà il nuovo impianto cimiteriale.

La cappella entra così a far parte di un nuovo disegno, di un nuovo percorso e di una nuova percezione prospettica non solo più estesa ma anche più suggestiva e ricca di significati.

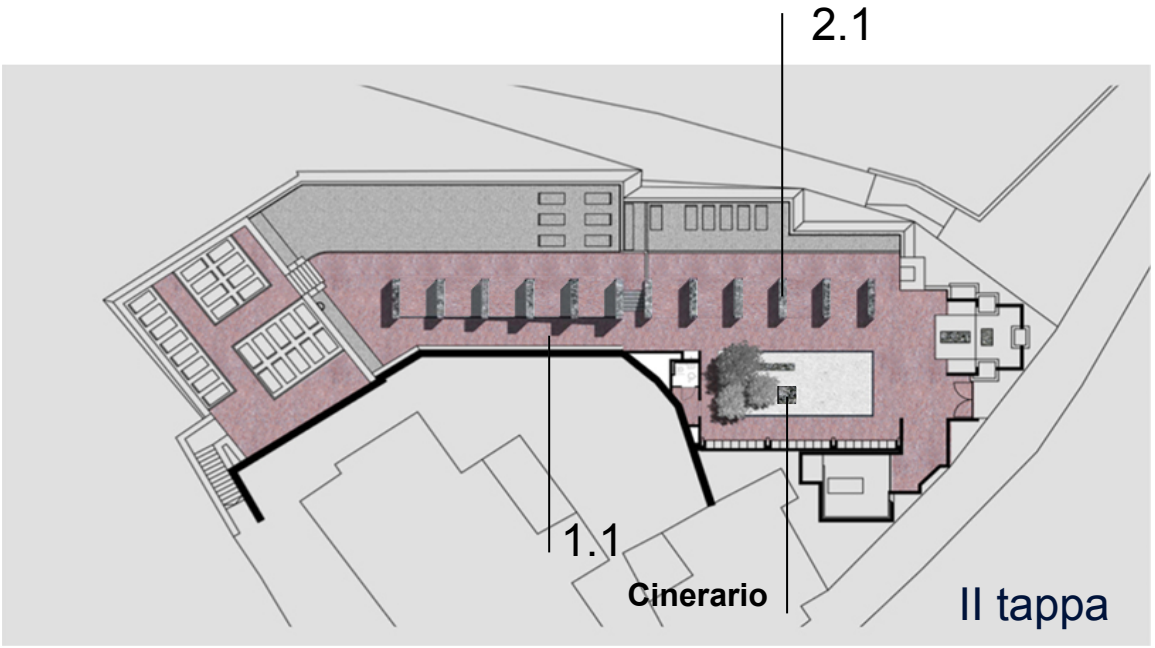

1.1 Loculi supplementari 120
2.1 Loculi supplementari 120

Locus Sacer

" RIORDINO CIMITERO – MEZZOVICO "

La terza e conclusiva tappa, la cui realizzazione sarà rimandata ad un futuro prossimo, ridefinisce e completa i percorsi unificando le differenti aree, facilitandone l'accessibilità ed enfatizzandone la simbolicità. In effetti, le rampe non solo ridefiniscono un percorso simbolicamente importante e funzionalmente necessario, ma garantiscono altresì un ideale distacco tra l'area cimiteriale e le mura perimetrali della chiesa. Il riordino dell'area tombale relativa alla terza tappa sarà altresì caratterizzato da un leggero abbassamento della quota del terreno affinchè le mura perimetrali, possano rispondere conformemente alle normative e ai vincoli di sicurezza vigenti. Grazie a questo accorgimento le mura perimetrali dell'area (3.2), potranno essere conservate nella loro integrità senza la necessità di ulteriori interventi e/o modifiche invasive.

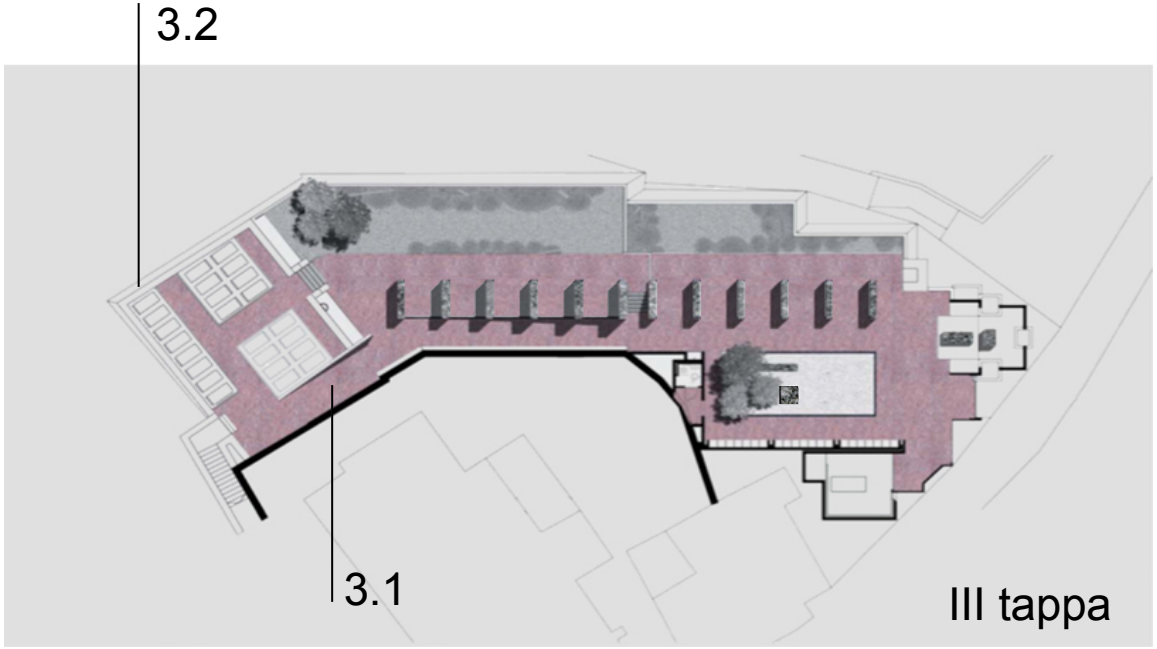

3.1 Rampa di collegamento (campo 2-3)
3.2 Riordino aree tombali del campo 3

Locus Sacer

“ RIORDINO CIMITERO – MEZZOVICO “

Una visione progettuale rivolata al futuro. Un progetto che intende guardare oltre i prossimi 20 anni offrendo potenzialità di sviluppo e di ampliamento intrinseche al progetto medesimo.

L’area cimiteriale pur conservando il medesimo ingombro planimetrico, si semplifica, si razionalizza e acquista una diversa e più rappresentativa connotazione simbolica. Nel contempo la capacità ricettiva potrà essere ulteriormente potenziata senza l’implementazione di nuove superfici.
Con il semplice accostamento di nuovi moduli agli esistenti, l’impianto cimiteriale potrà praticamente raddoppiare la propria capacità ricettiva. Una potenzialità di ampliamento supplementare, estremamente semplice e assolutamente non invasiva. Senza la necessità di nuove aree cimiteriali, il progetto risponde quindi a fabbisogni generazionali, non solo a medio ma anche a lungo termine.

TAPPA 01_2016

SEZIONE LONGITUDINALE B_B (1:100)

SEZIONE LONGITUDINALE B_B (1:100)

Visione IV Tappa - Prossime generazioni

SEZIONE LONGITUDINALE B_B (1:100)

Locus Sacer

" RIORDINO CIMITERO – MEZZOVICO "

La "nuova" Cappella

Riqualificare non significa necessariamente mutare, trasformare ma nel caso della cappella ridisegnare il suo intorno ricontestualizzandola nel rapporto con lo spazio circostante.
La nuova rampa grazie alla sua assialità con la cappella diviene parte integrante di un percorso simbolico che si estende dall'altare fino al termine del cimitero.
La cappella si riappropria in tal modo di una connotazione simbolica prospetticamente più estesa e significativa. L'altare diviene apice, inizio e fine di un percorso che simbolicamente rappresenta il percorso della vita fino al suo compimento…

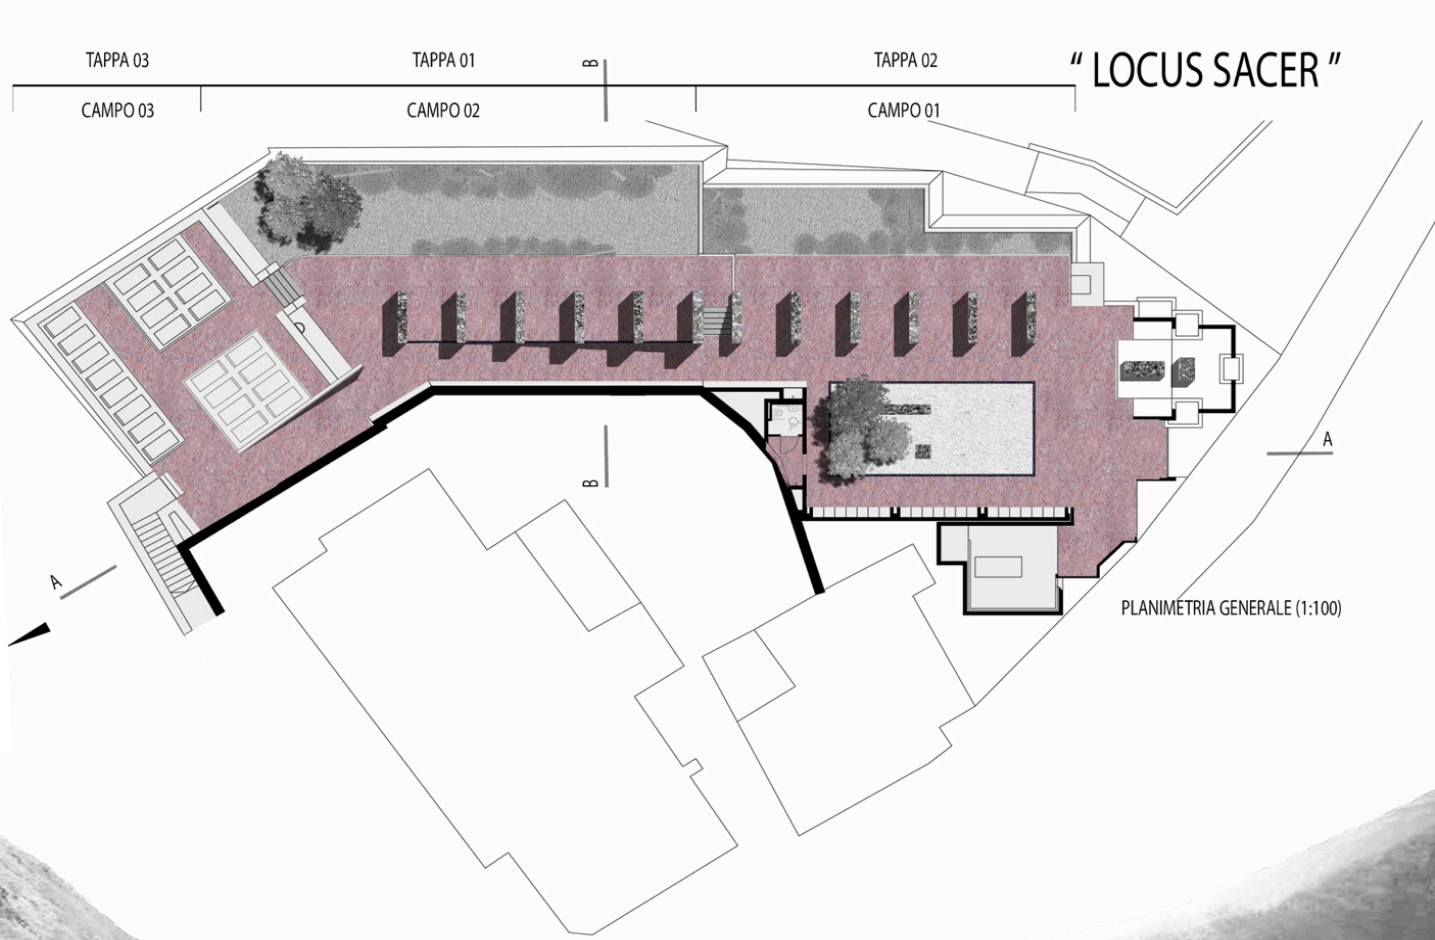

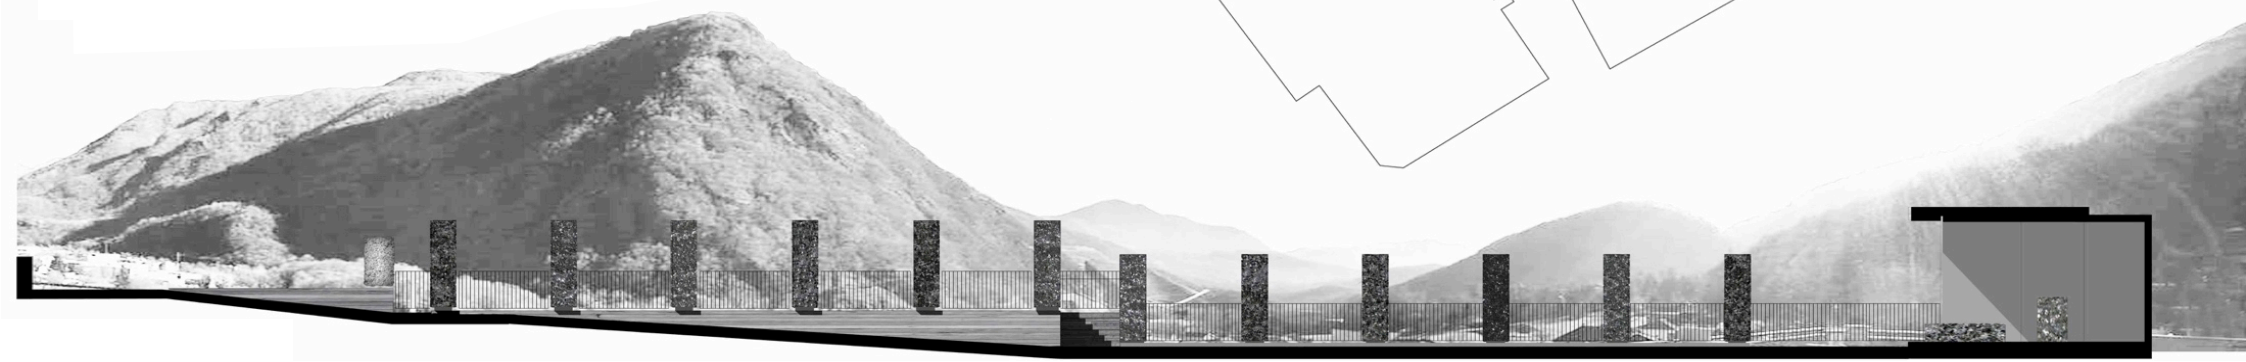

A-A Sezione lungo il percorso

Locus Sacer

" RIORDINO CIMITERO – MEZZOVICO "

01_ Cornice 230x280cm di granito (Onsernone) con superficie "lucidata". Inclinazione interna della cornice pari a 45 gradi. Spessore 12cm,

02_ Zoccolo in calcestruzzo di 9cm, arretrato di 12cm rispetto alla cornice di granito.

03_ Loculi 50x50cm di granito (Lodrino) per un totale di 20 unità per modulo.

04_ Ogni modulo sarà caratterizzato da 5 loculi in orizzontale e da 4 loculi in verticale.

05_ Percorso di collegamento aree cimitero. Rampa pendenza 6%

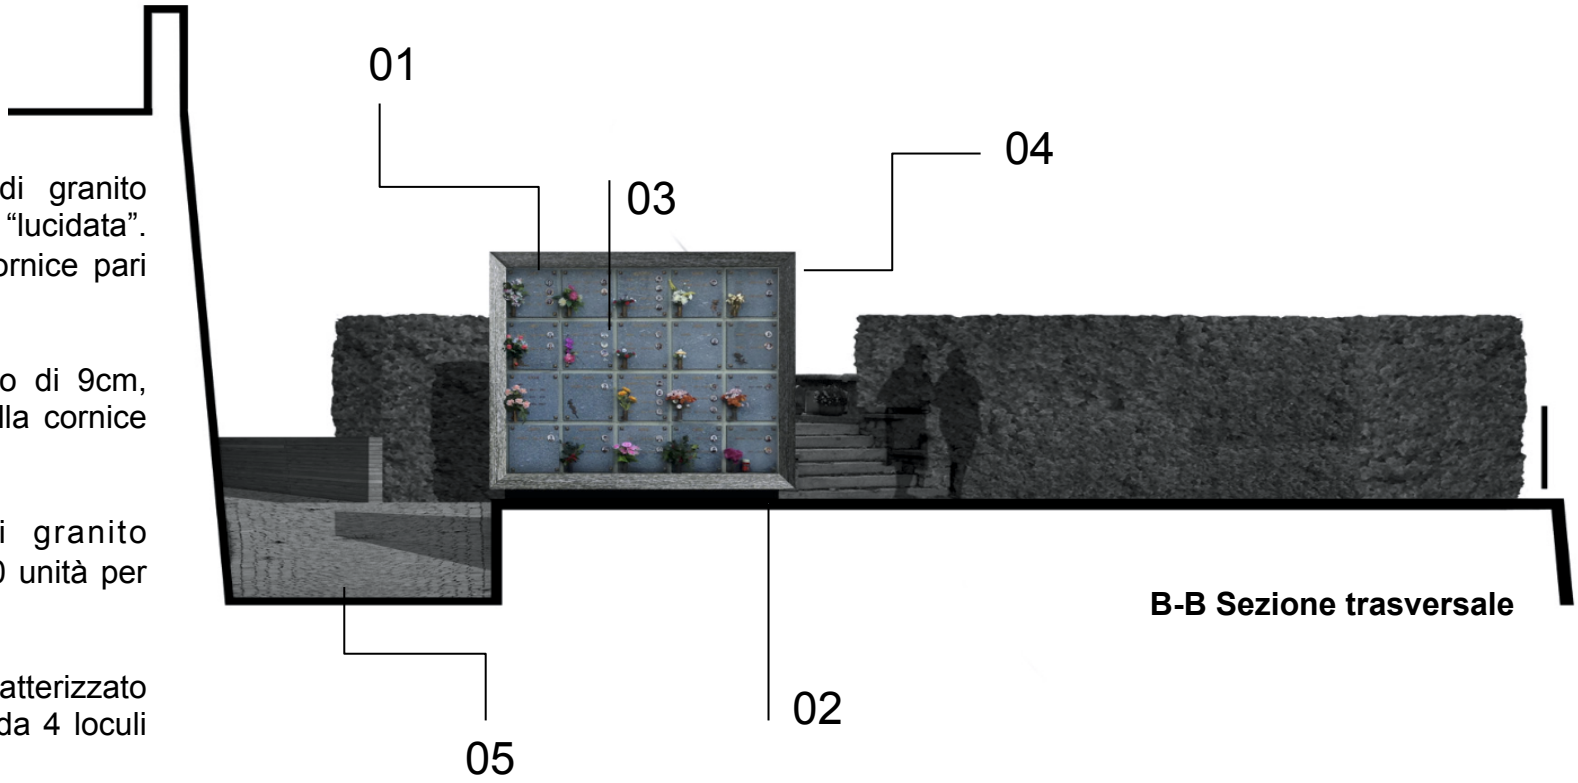

B-B Sezione trasversale

Locus Sacer

10.06.2016 " RIORDINO CIMITERO – MEZZOVICO "

Luoghi sacri dove nessun altro rumore increspa l'aria se non il fragore di un pianto. Nel silenzio dei ricordi
lo spazio non é più luogo ma un susseguirsi di pensieri ed emozioni tra i quali la luce sbiadisce e il tempo trascorre discreto.

Marco Giussani
Architetto ETHZ SIA OTIA
Membro di Direzione

Suisse Projets - DDF Group
Via Gesora 32
CH-6805 Mezzovico
Tel +41 (0)91 / 930 60 84
Fax +41 (0)91 / 930 66 89
Email info@suisseprojets.com
http://www.ddfgroup.ch
http://www.suisseprojets.com