


avvenimento

N. 30 mm
1:6 N. 50 mm

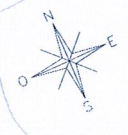

LEGENDA:

--- Condotta acqua potabile esistente

— Condotta acqua potabile da eliminare

— Nuova condotta di distribuzione acqua potabile

○ Nuovi idranti

○ Nuove saracinesche

— Allacciamenti privati

✗ Condotte, saracinesche, idranti da eliminare

— Canalizzazione consorzile

— Acque meteoriche

— Infrastrutture Swisscom


— Infrastrutture Cablecom

— Infrastrutture Metanord

— Infrastrutture AIL

N.B. il Ø allacciamenti privati è da verificare preventivam

SEZIONE TIPO A 1:50

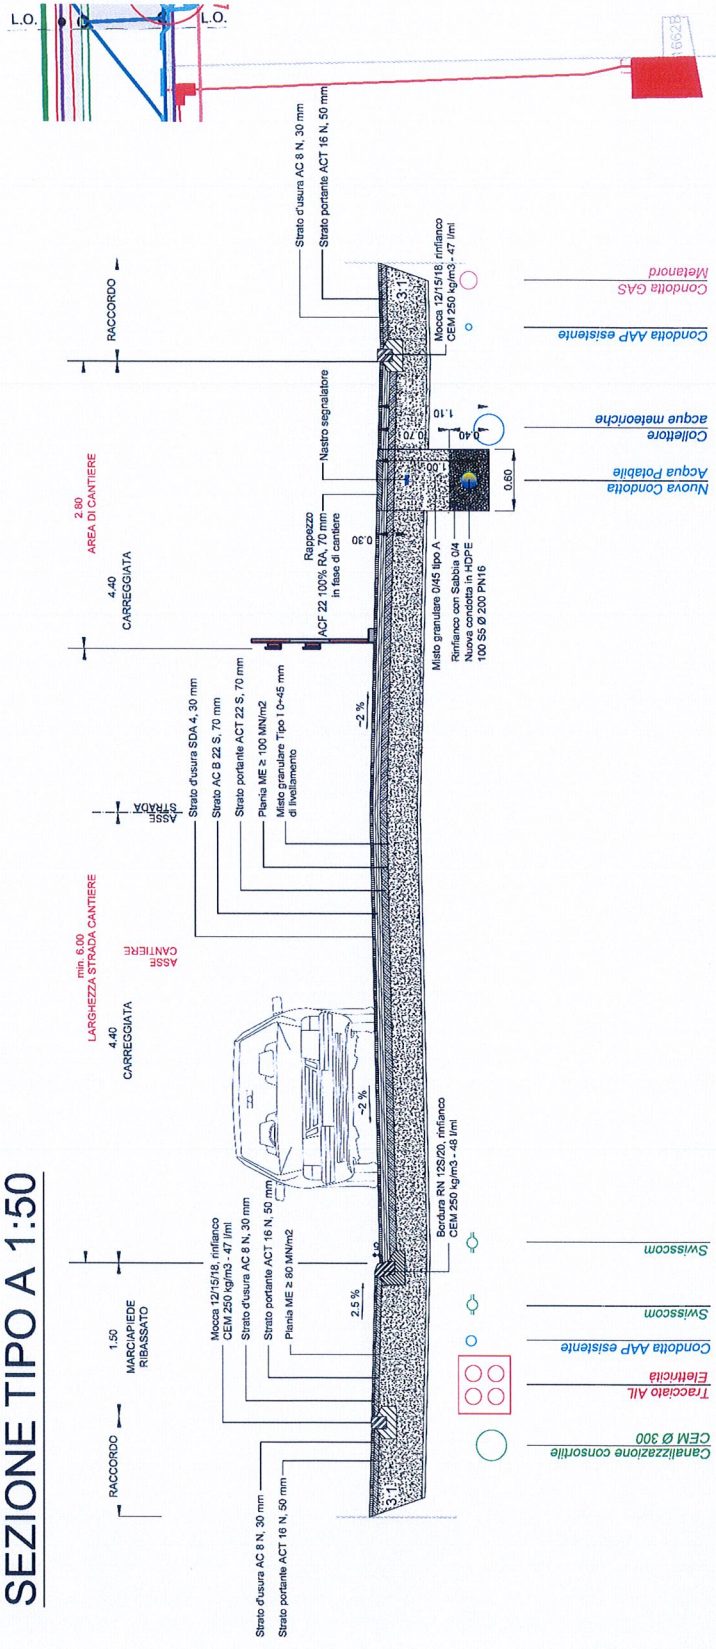

1096